



PIANTA 1:100

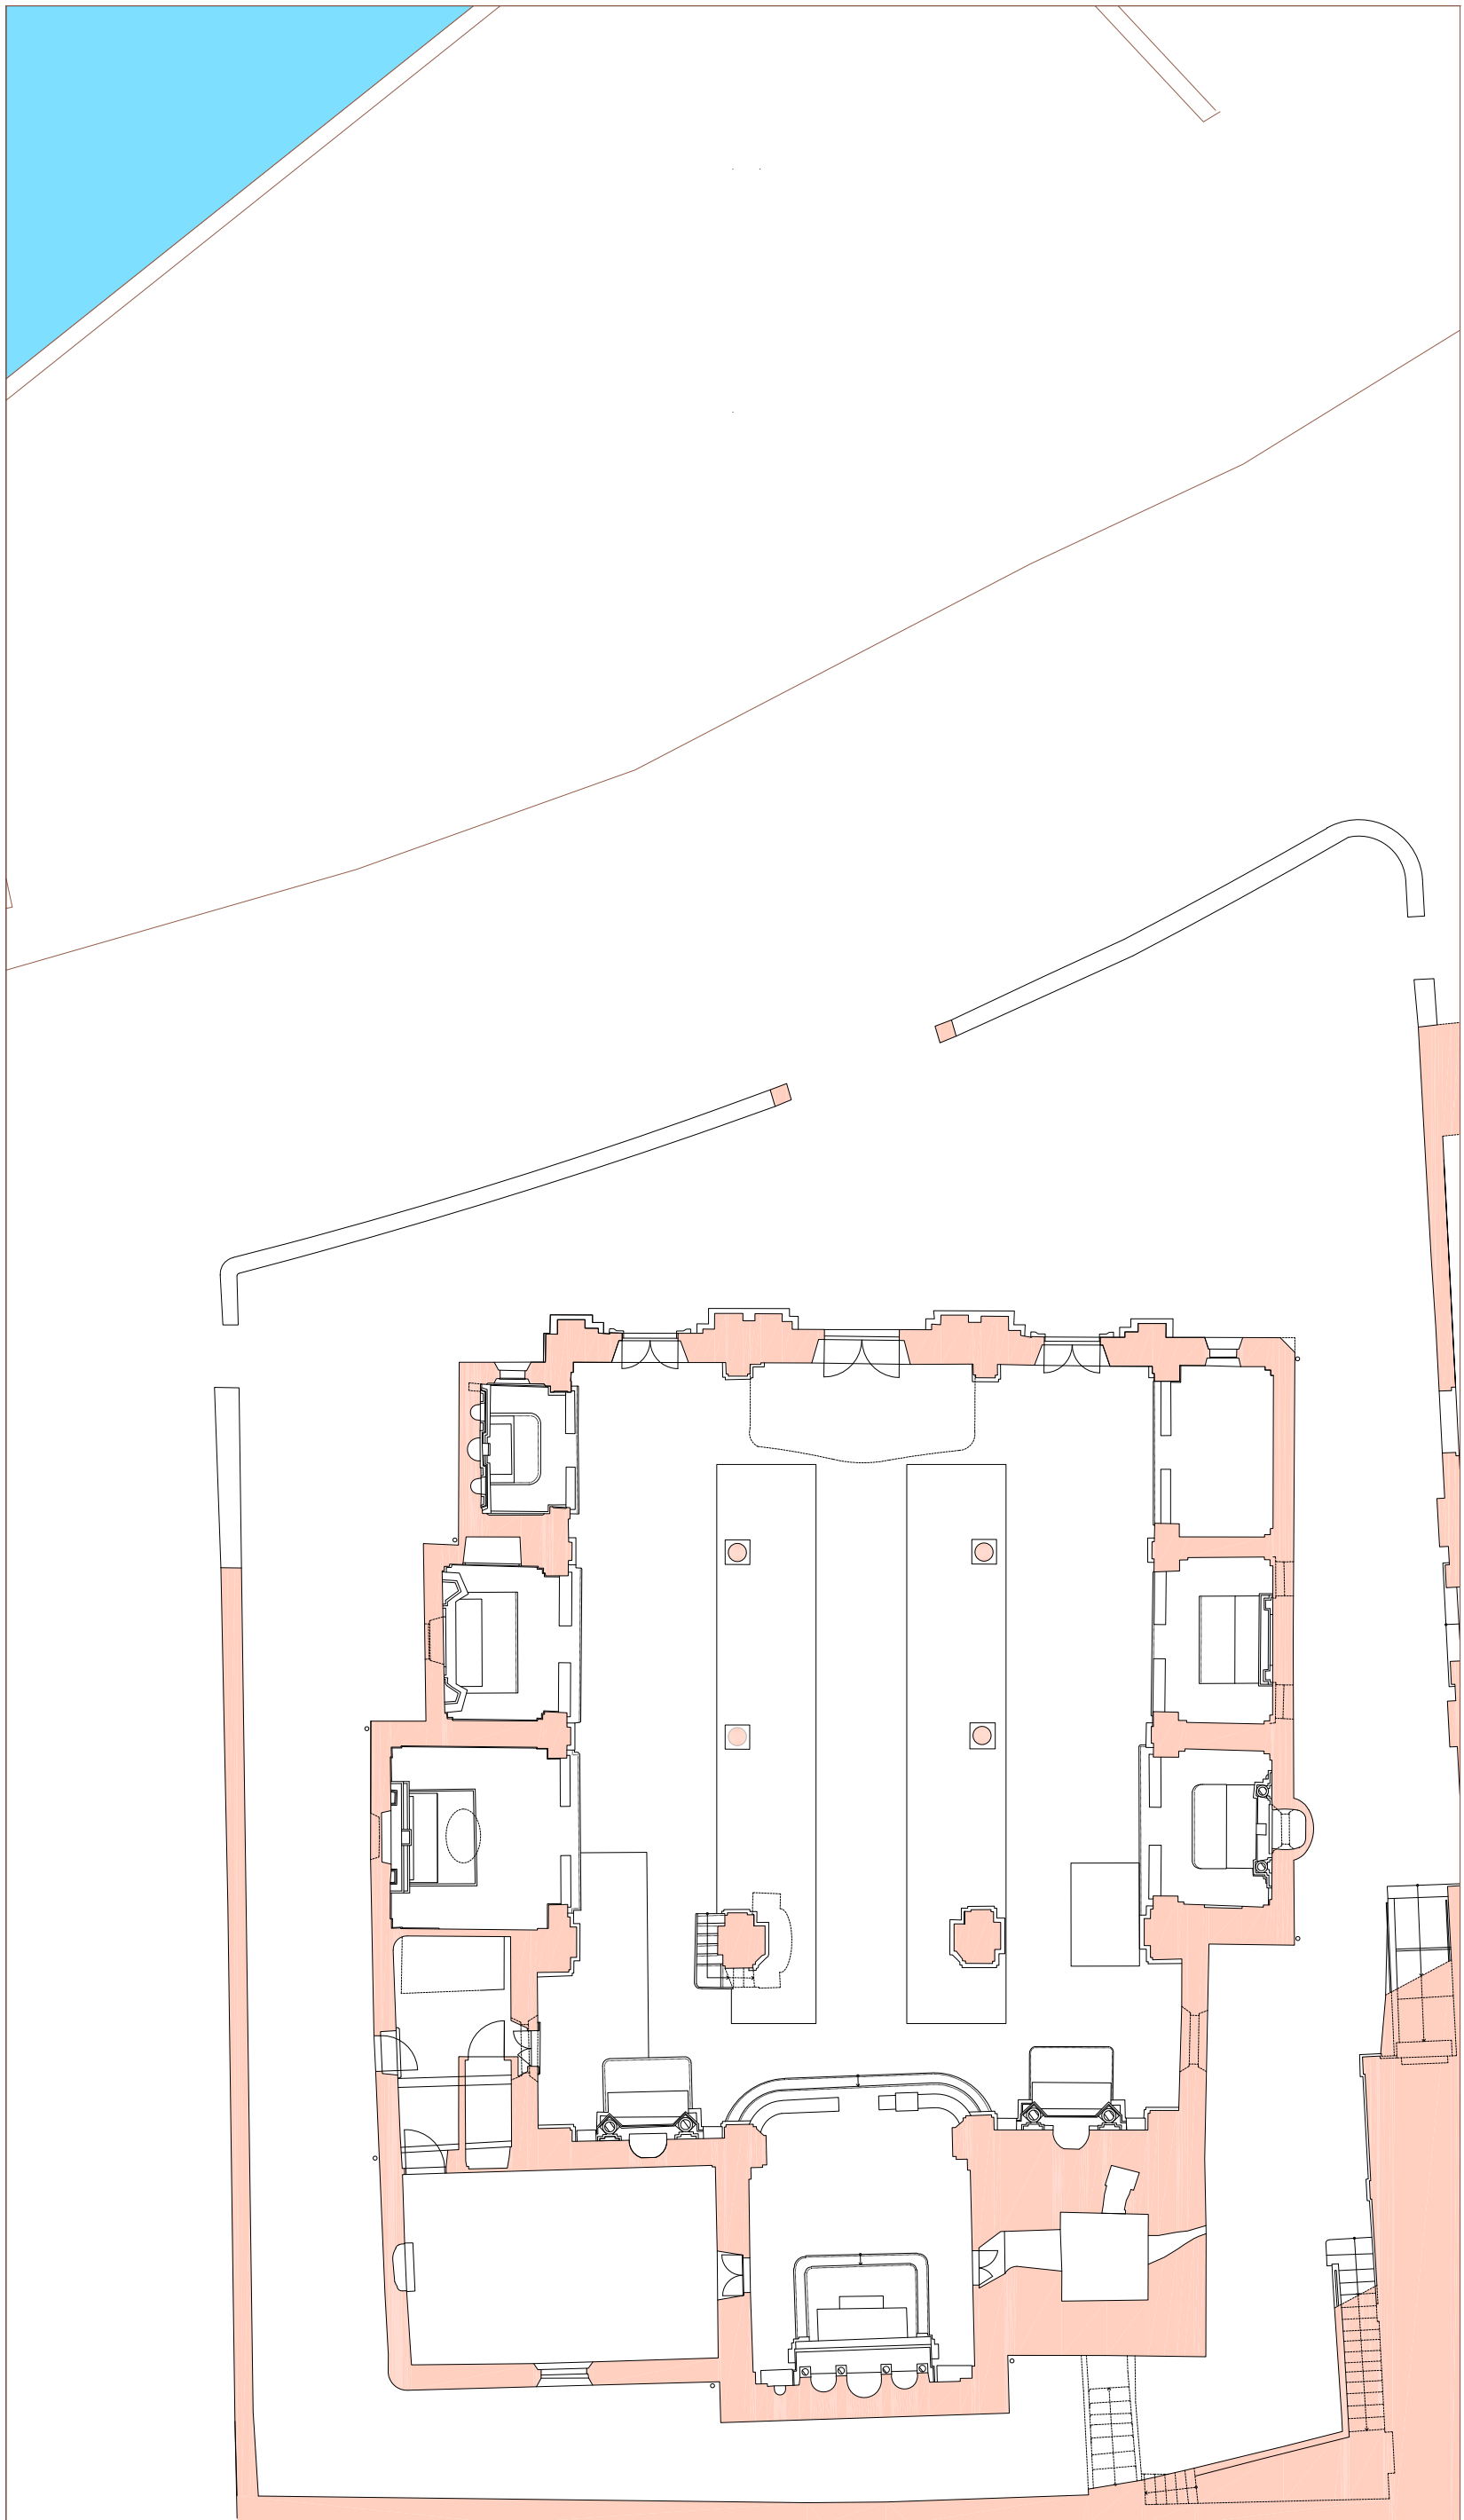


Gabriele Geronzi
Architetto Otia

via Molinazzo 20 6900 Lugano-Cassarate
Tel. +41 91 971 31 04 Cel. +41 76 371 31 04
Mail 1@geronzi.ch sito: www.geronzi.ch


131.001
s. Carpoforo Bissone

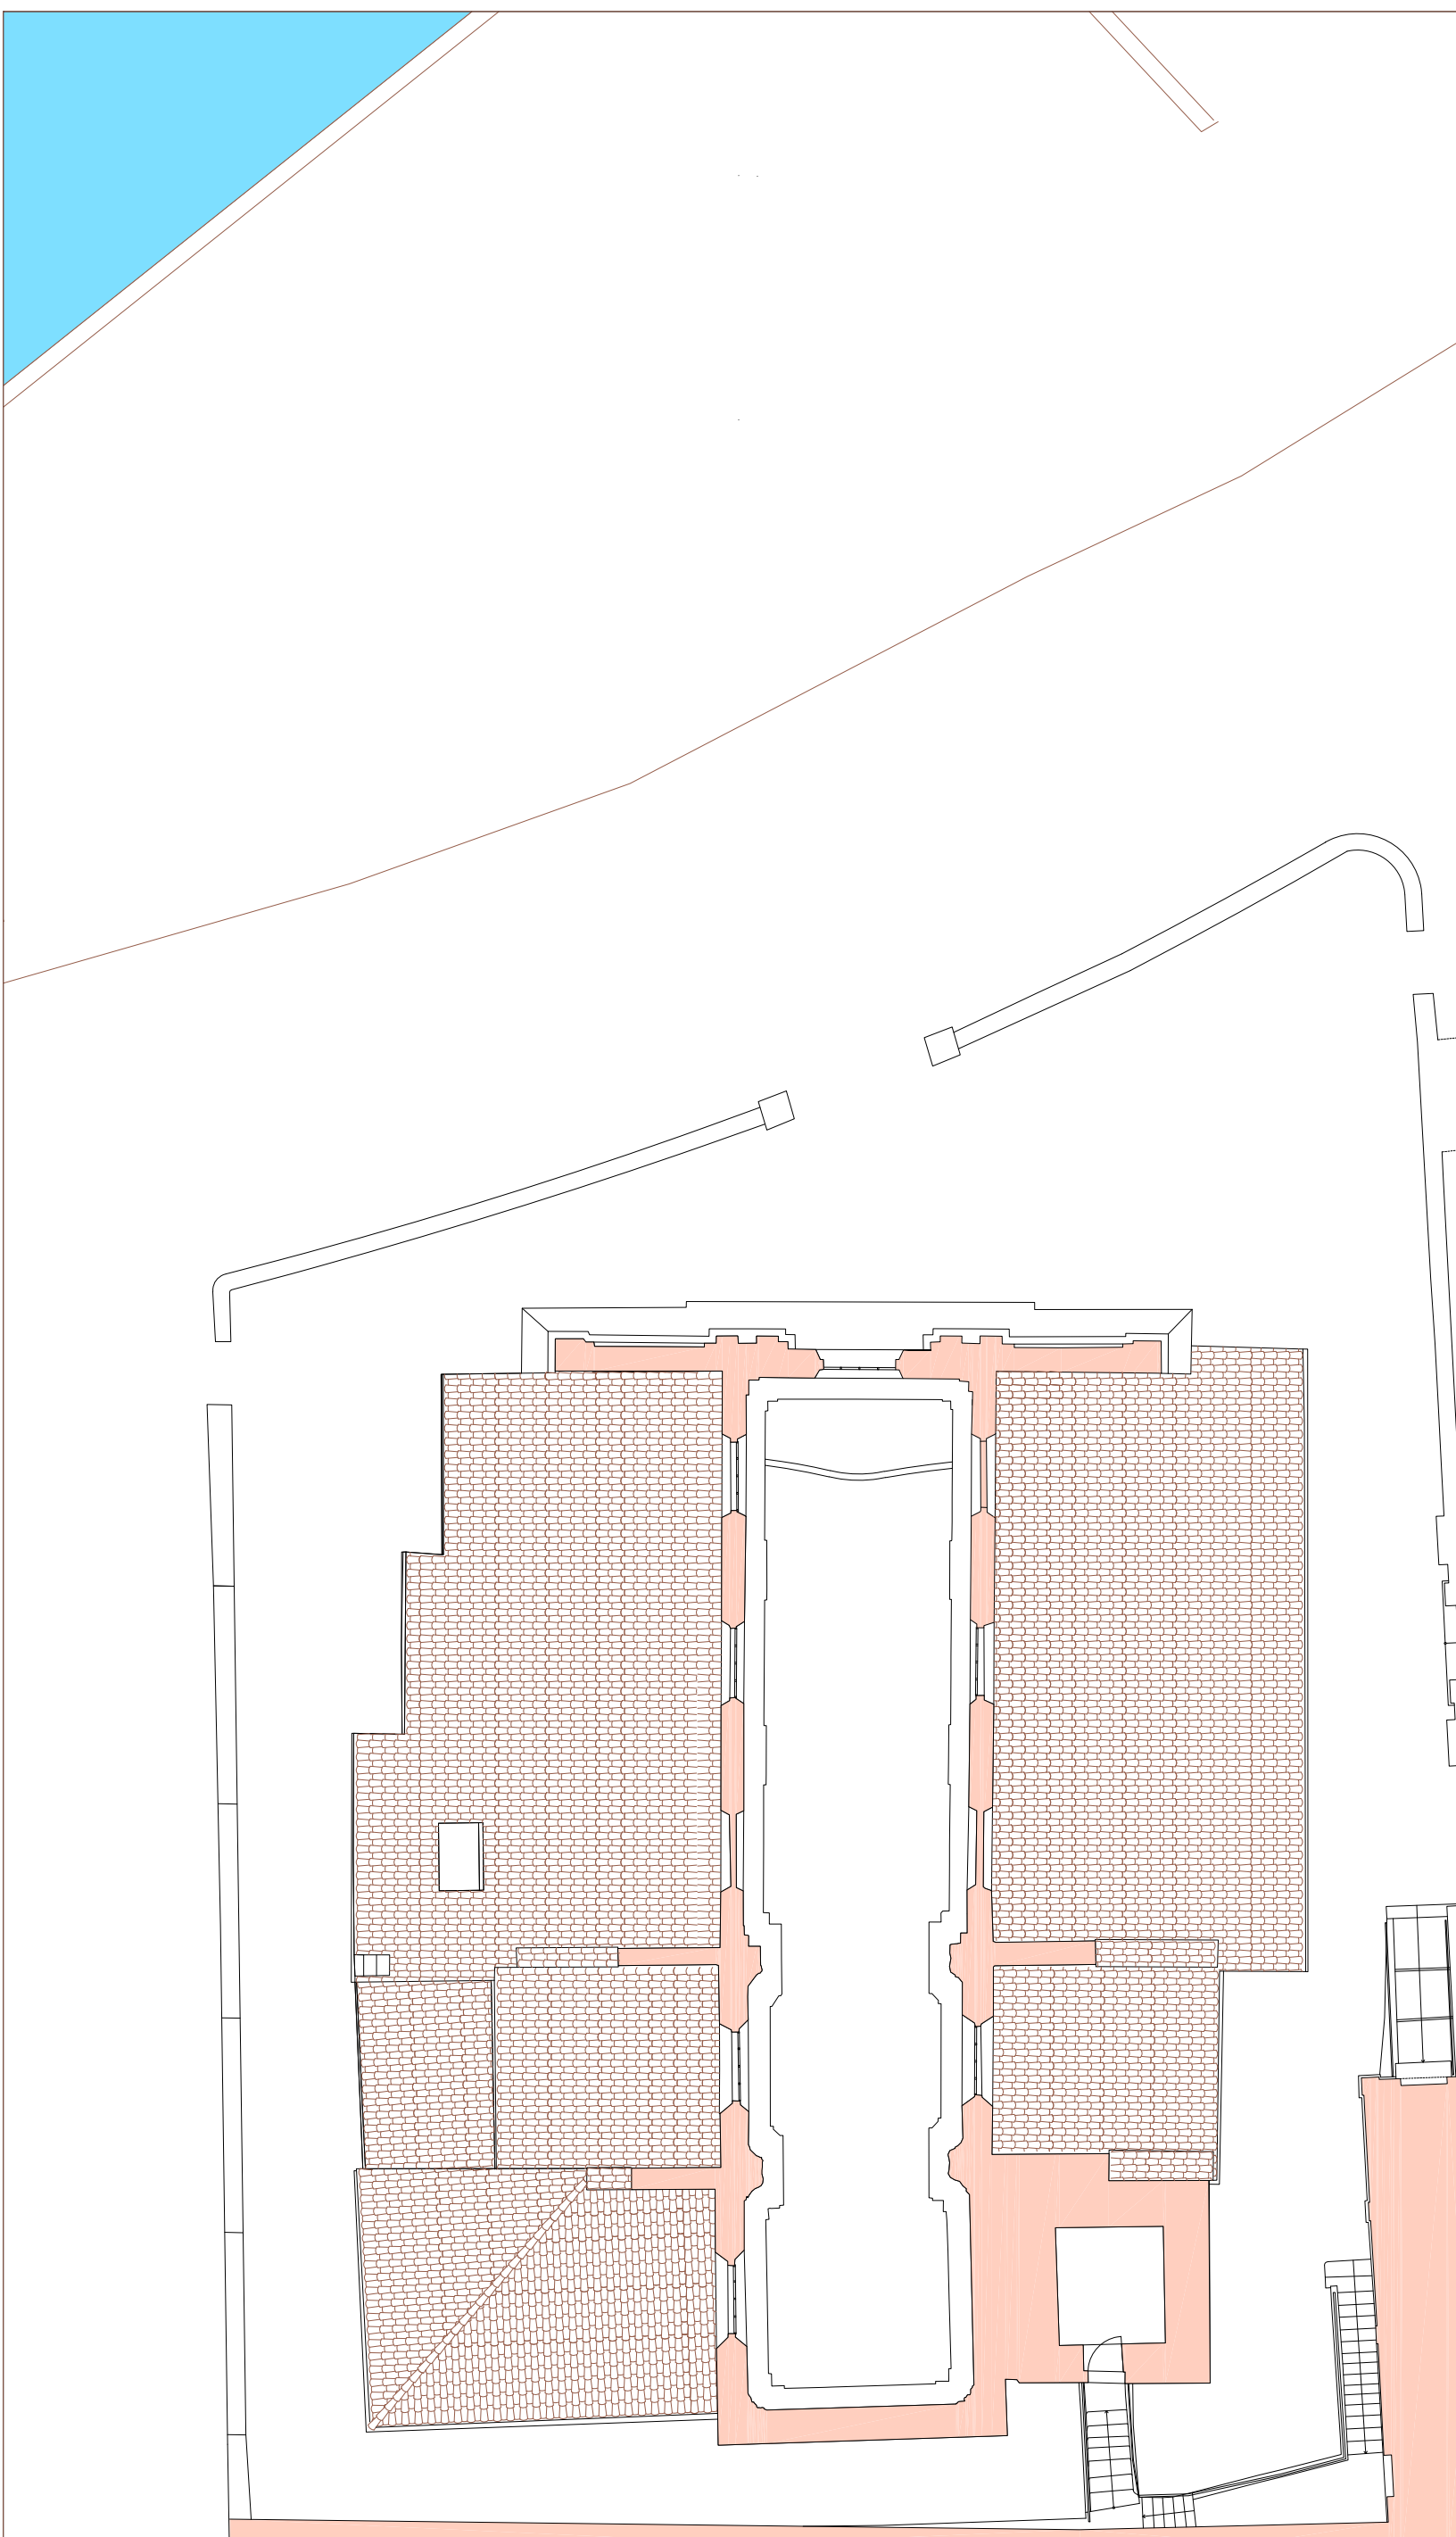


VISTA ZENITALE 1:100

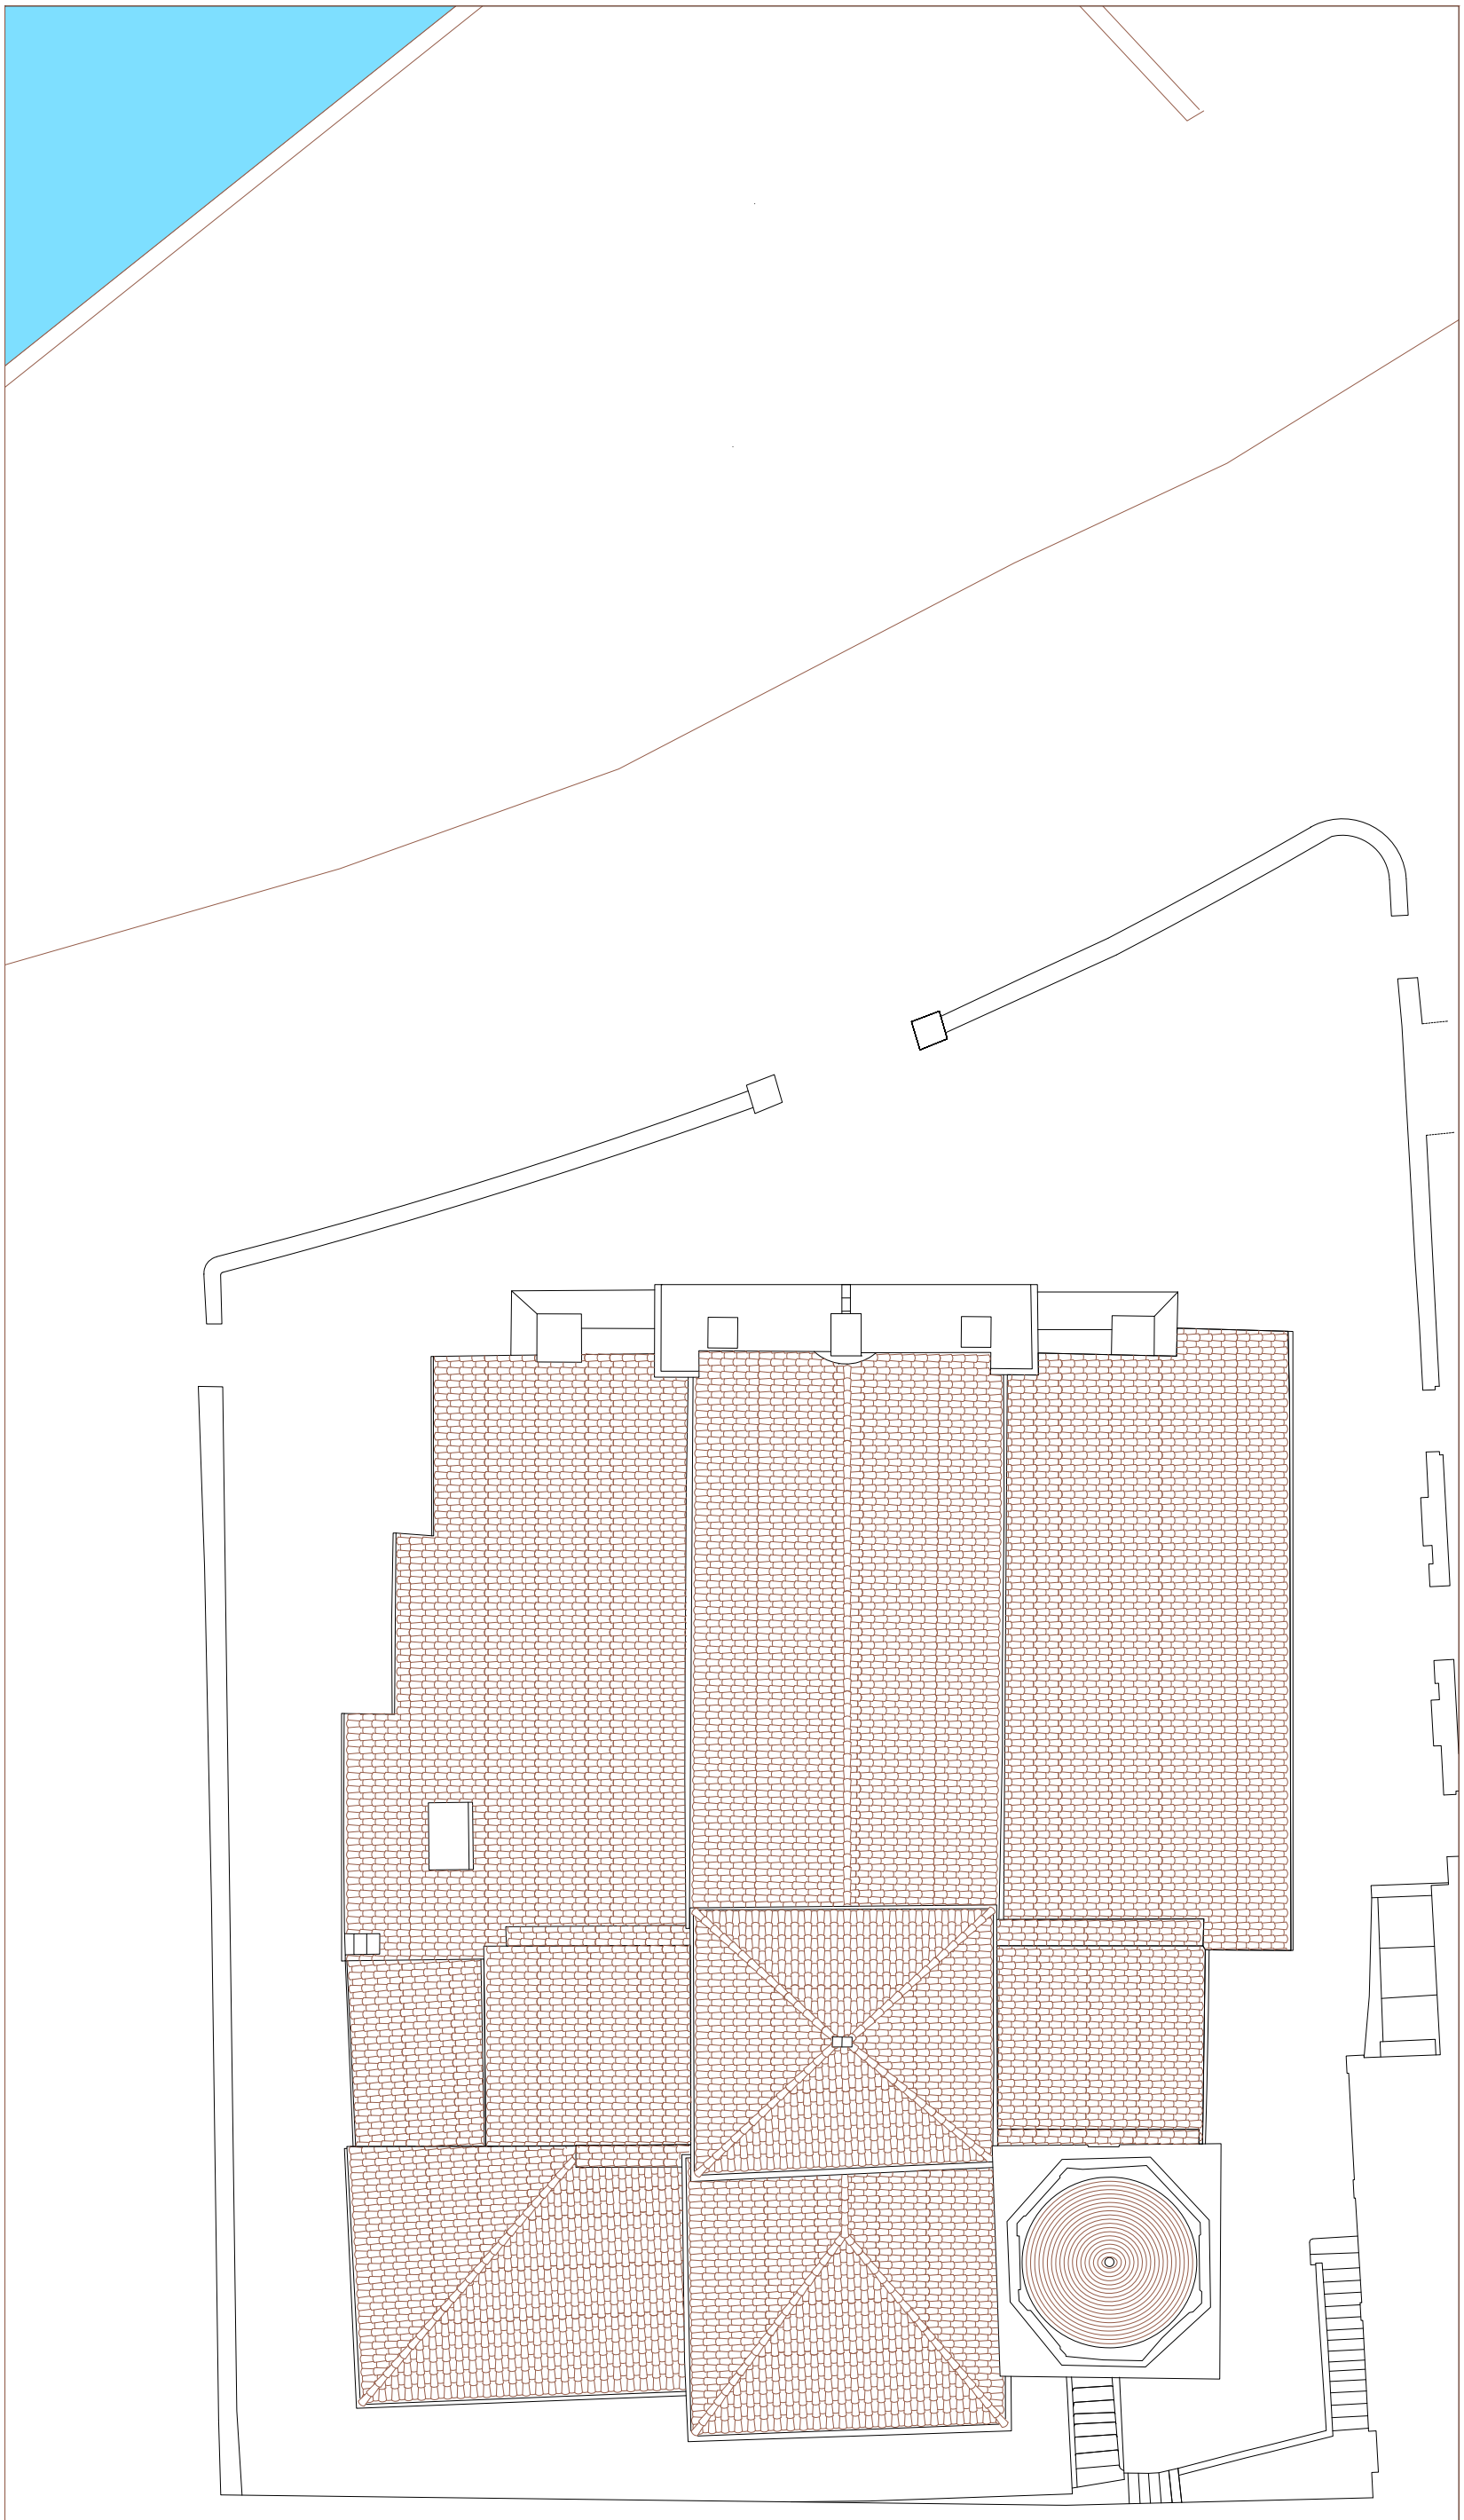

PROSPETTO OVEST 1:100

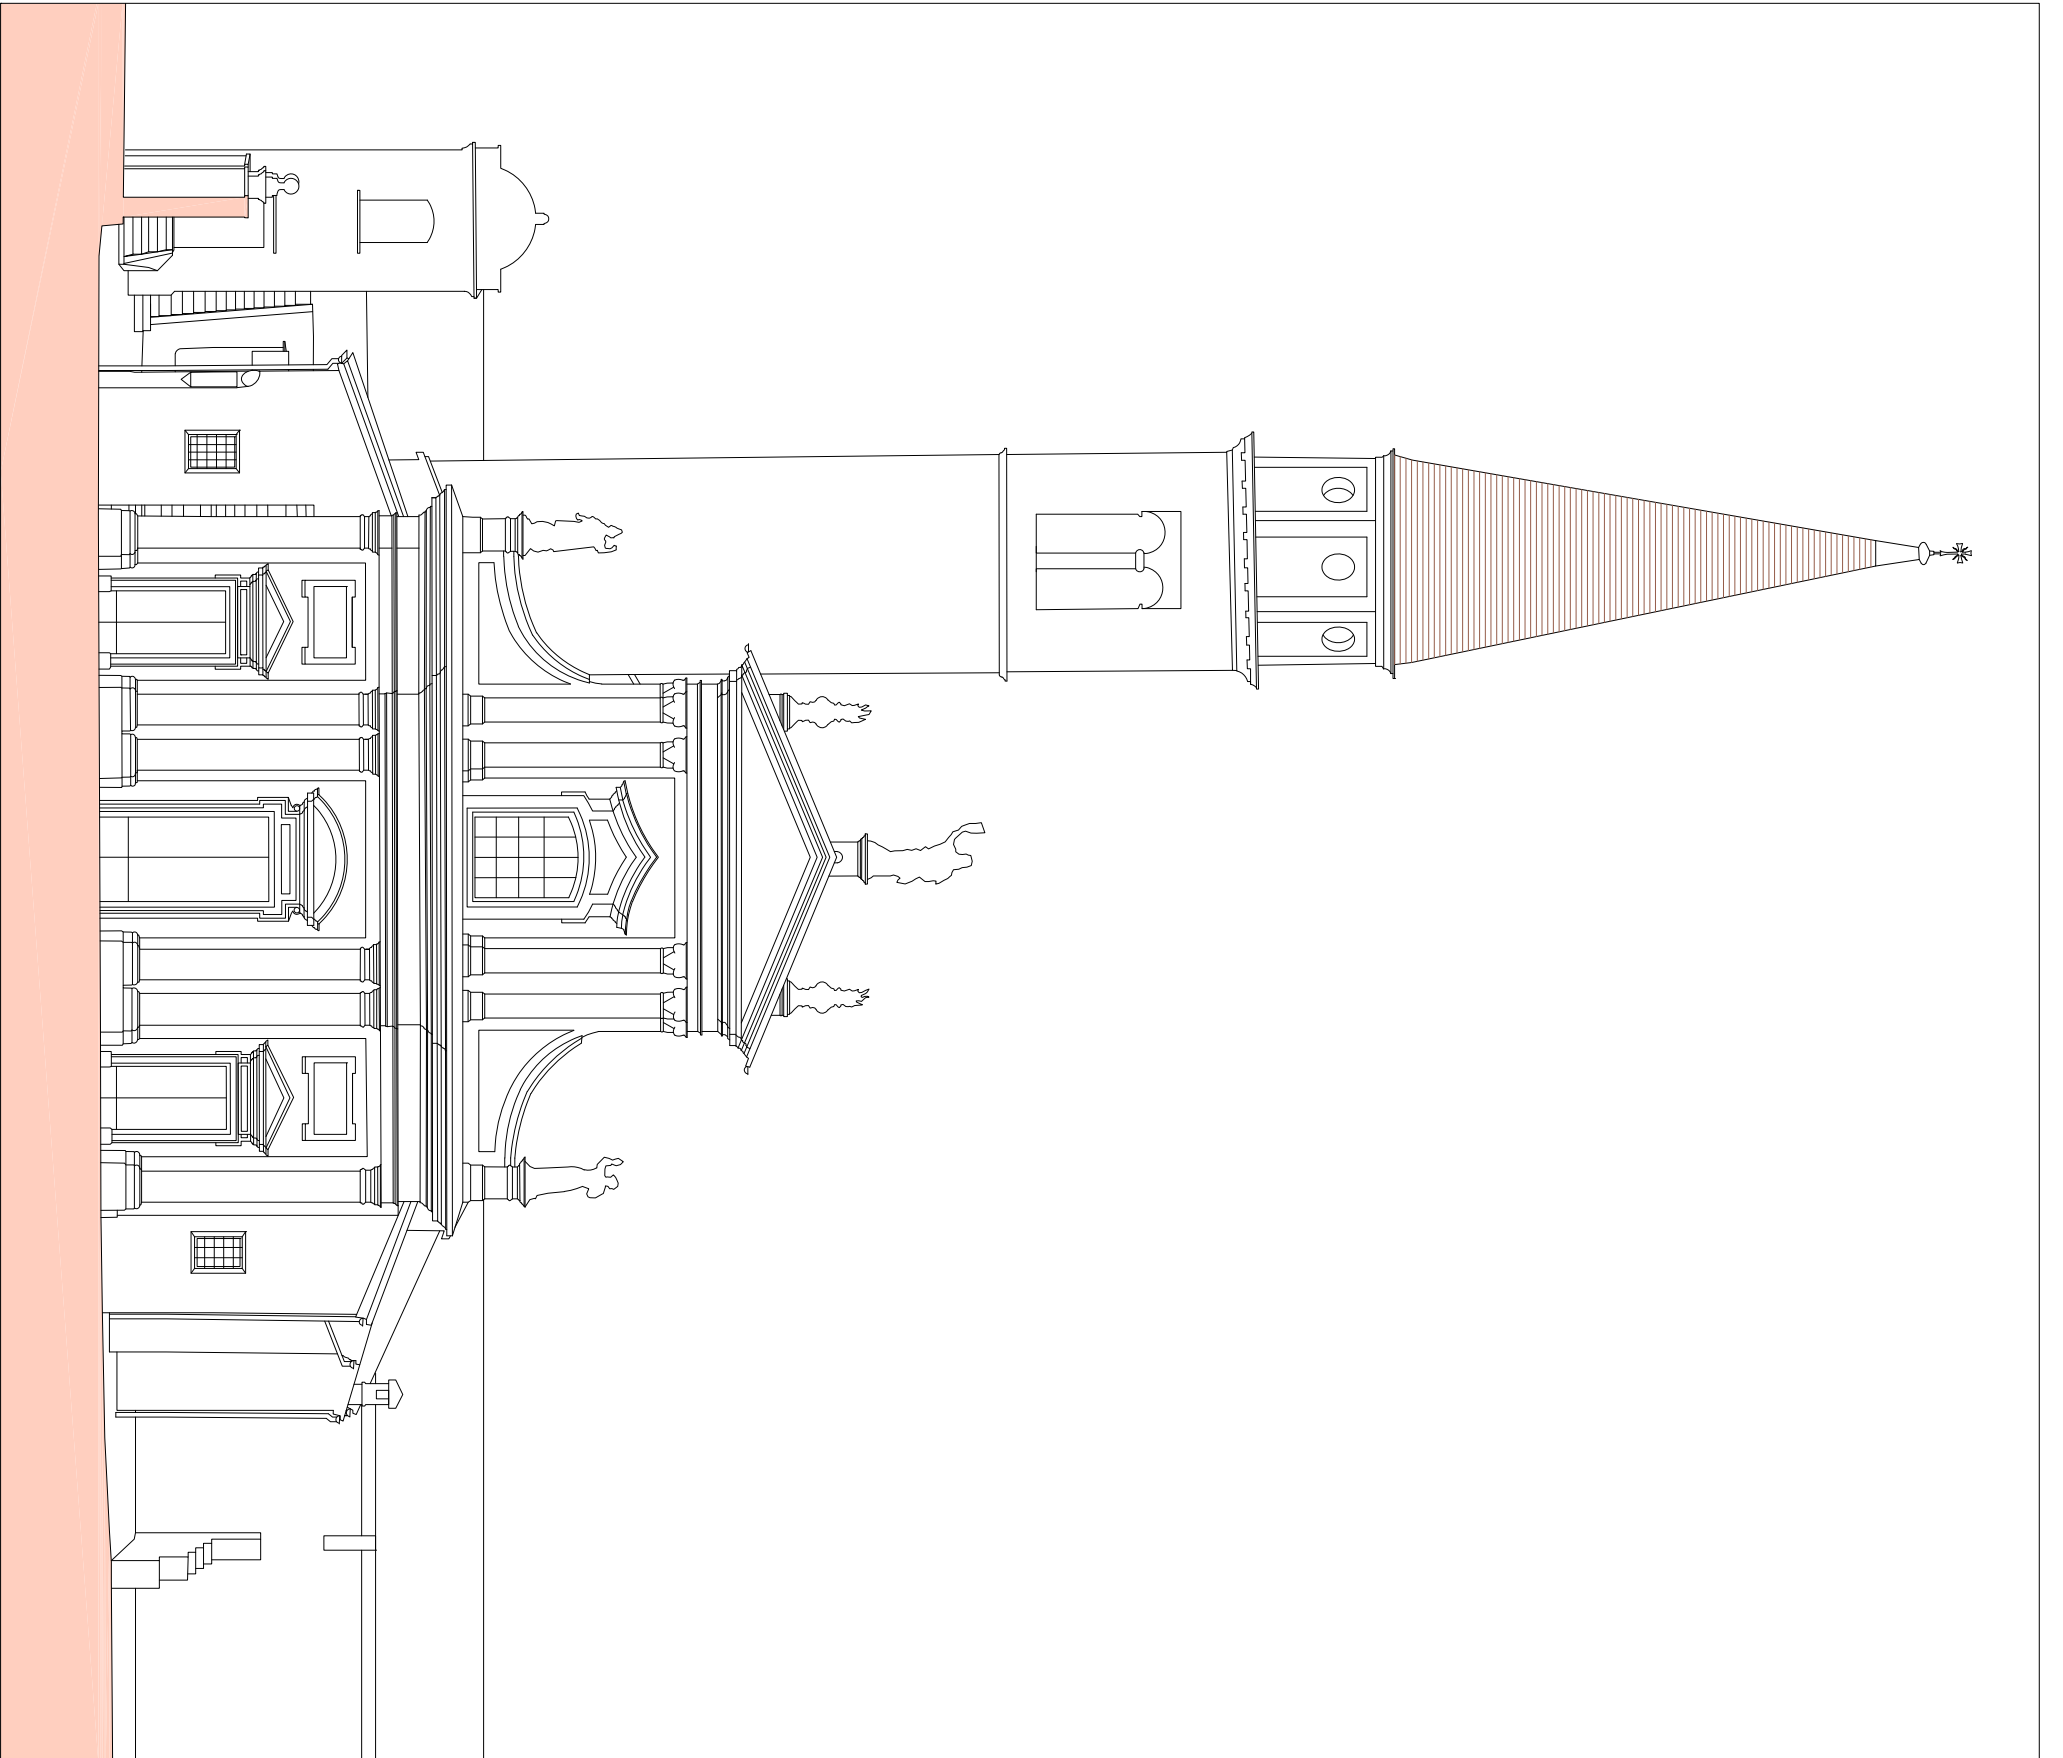

PROSPETTO NORD 1:100

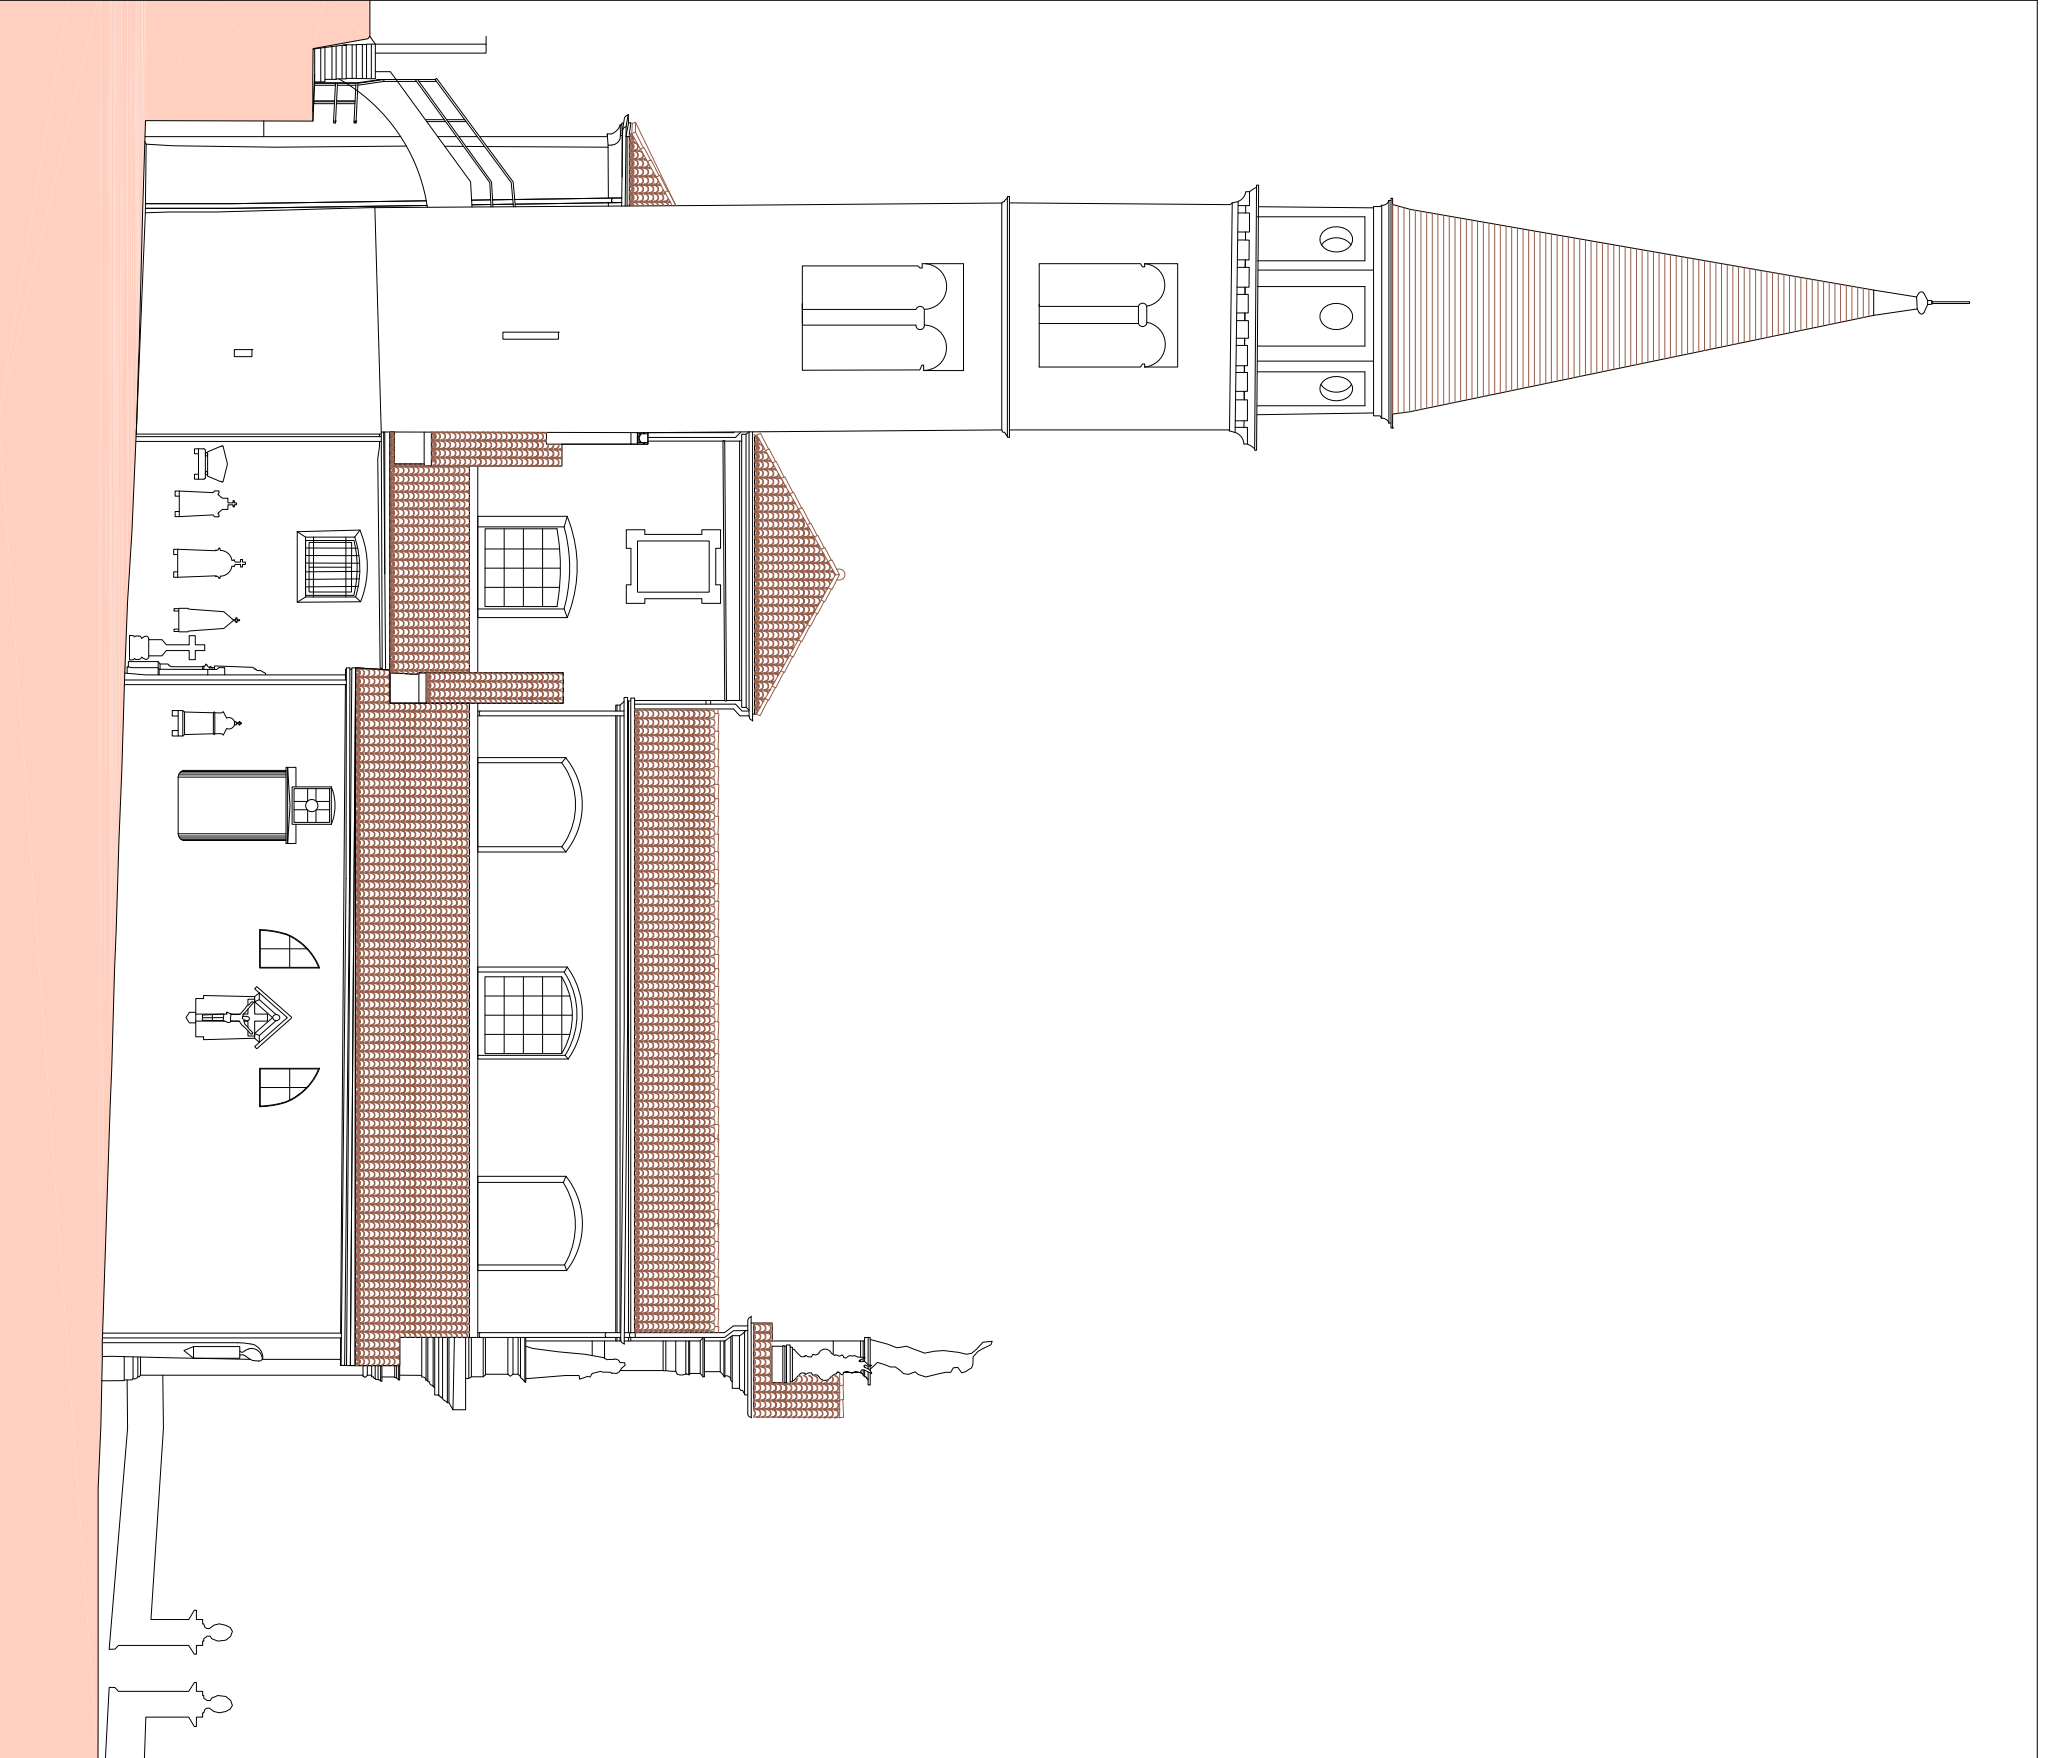


Gabriele Geronzi
Architetto Otia


via Molinazzo 20 6900 Lugano-Cassarate
Tel. +41 91 971 31 04 Cel. +41 76 371 31 04
Mail 1@geronzi.ch sito: www.geronzi.ch

131.005
s. Carpoforo Bissone

PROSPETTO EST 1:100

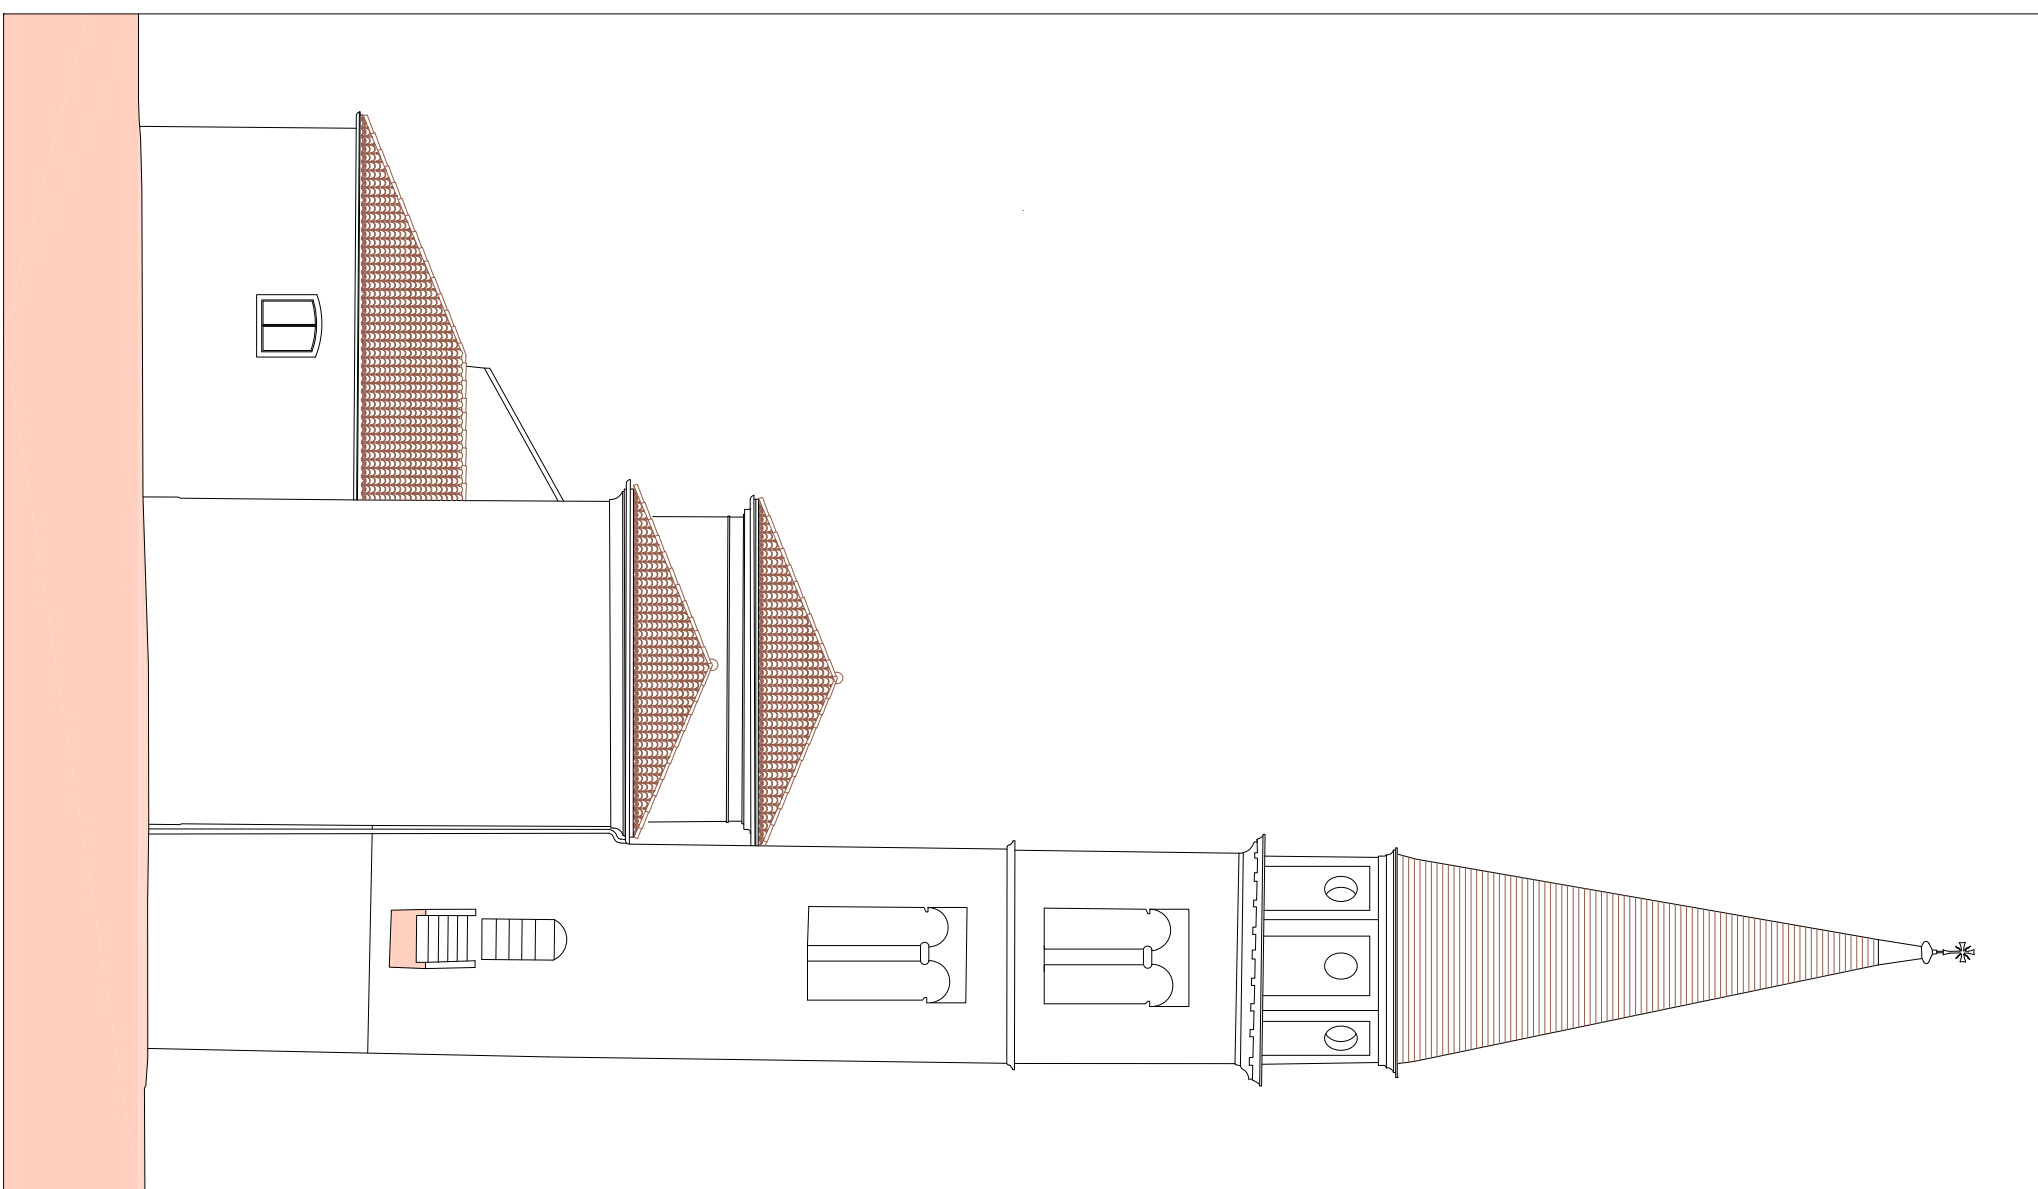

SEZIONE A-A 1:100

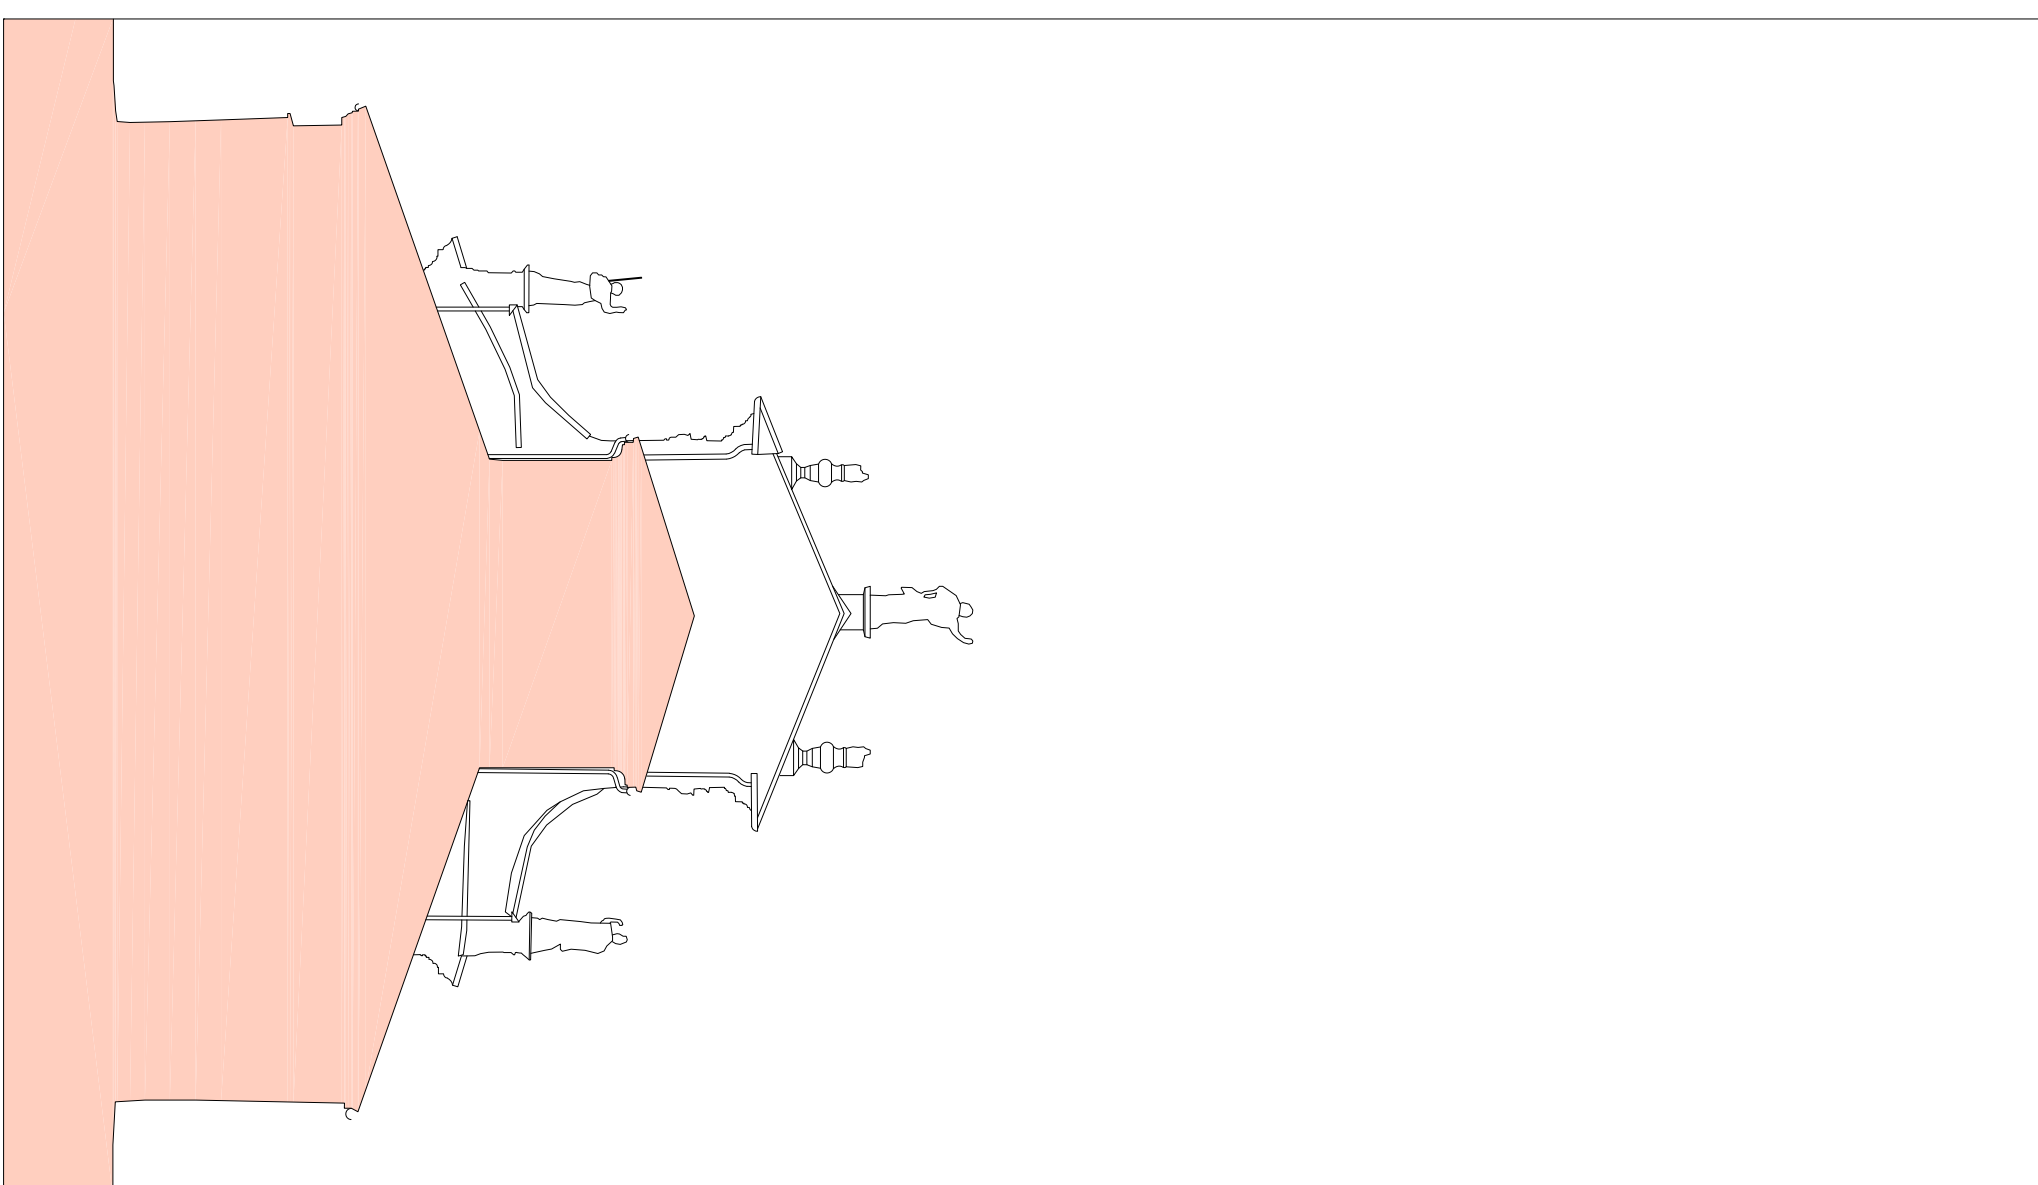


Gabriele Geronzi
Architetto Otia

via Molinazzo 20 6900 Lugano-Cassarate
Tel. +41 91 971 31 04 Cel. +41 76 371 31 04
Mail geronzi.ch sito: www.geronzi.ch

131.006
s. Carpoforo Bissone

PROSPETTO SUD 1:100

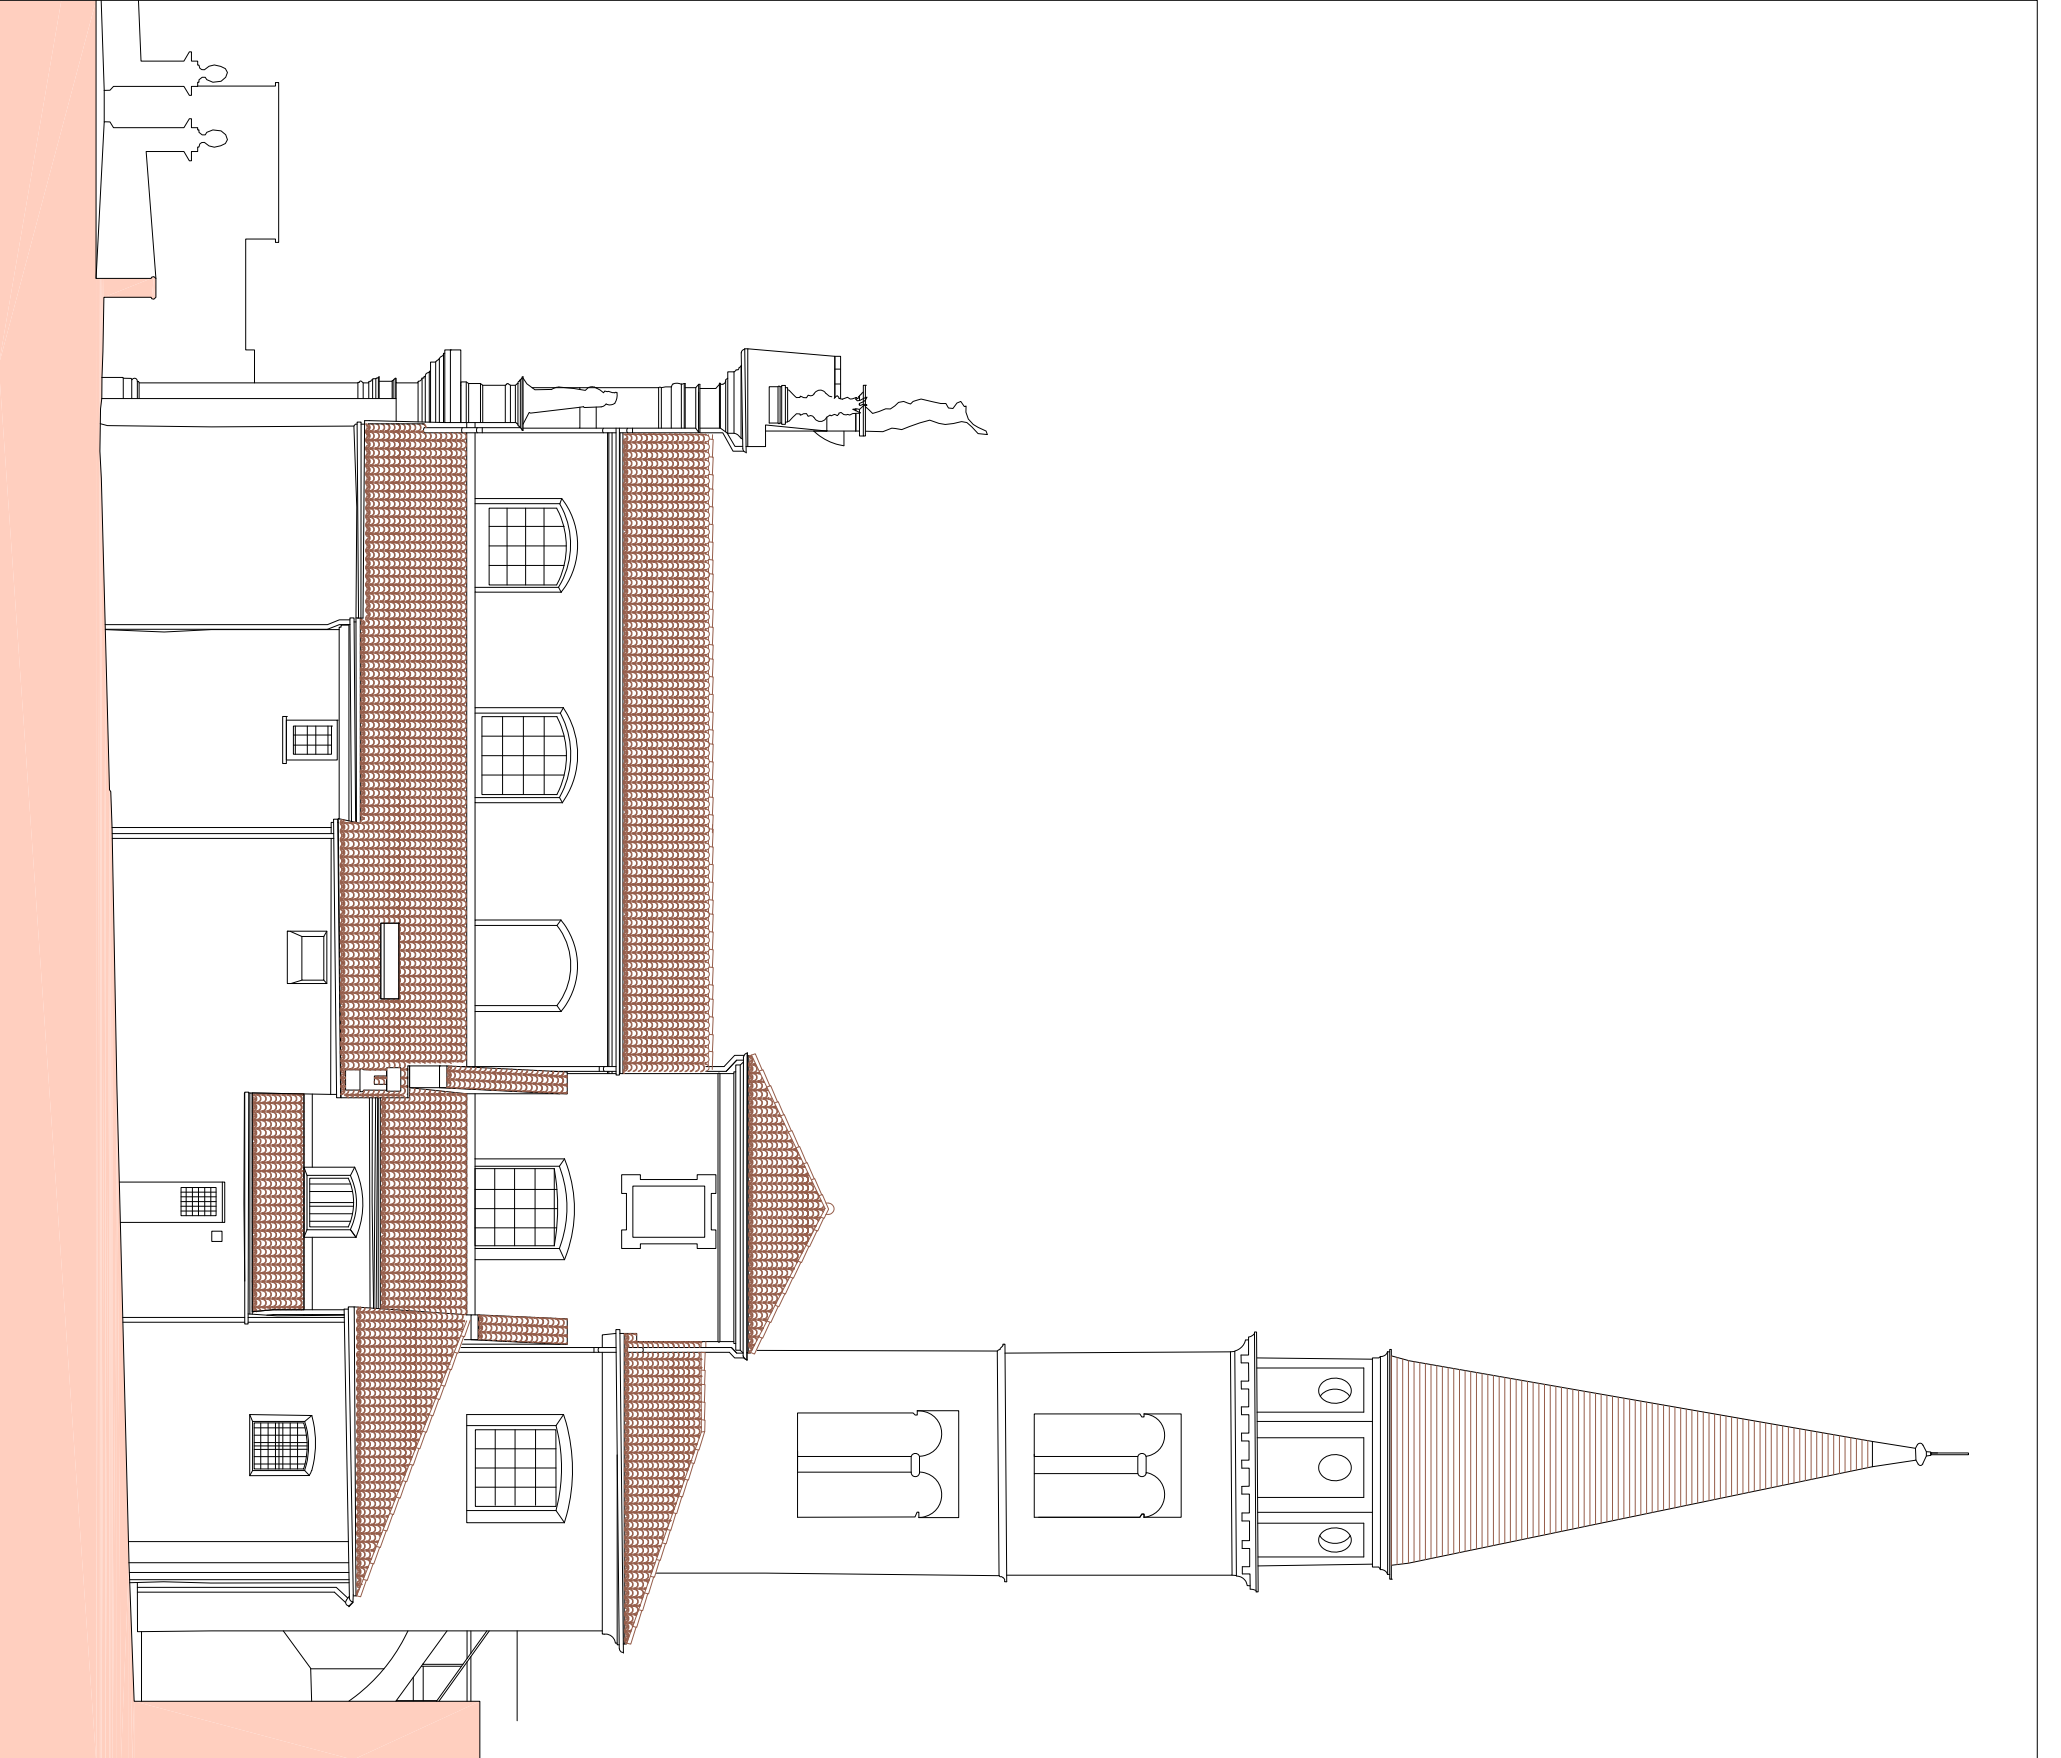


Gabriele Geronzi
Architetto Otia

via Molinazzo 20 6900 Lugano-Cassarate
Tel. +41 91 971 31 04 Cel. +41 76 371 31 04
Mail 1@geronzi.ch sito: www.geronzi.ch

131.007
s. Carpoforo Bissone

SEZIONE B-B 1:100

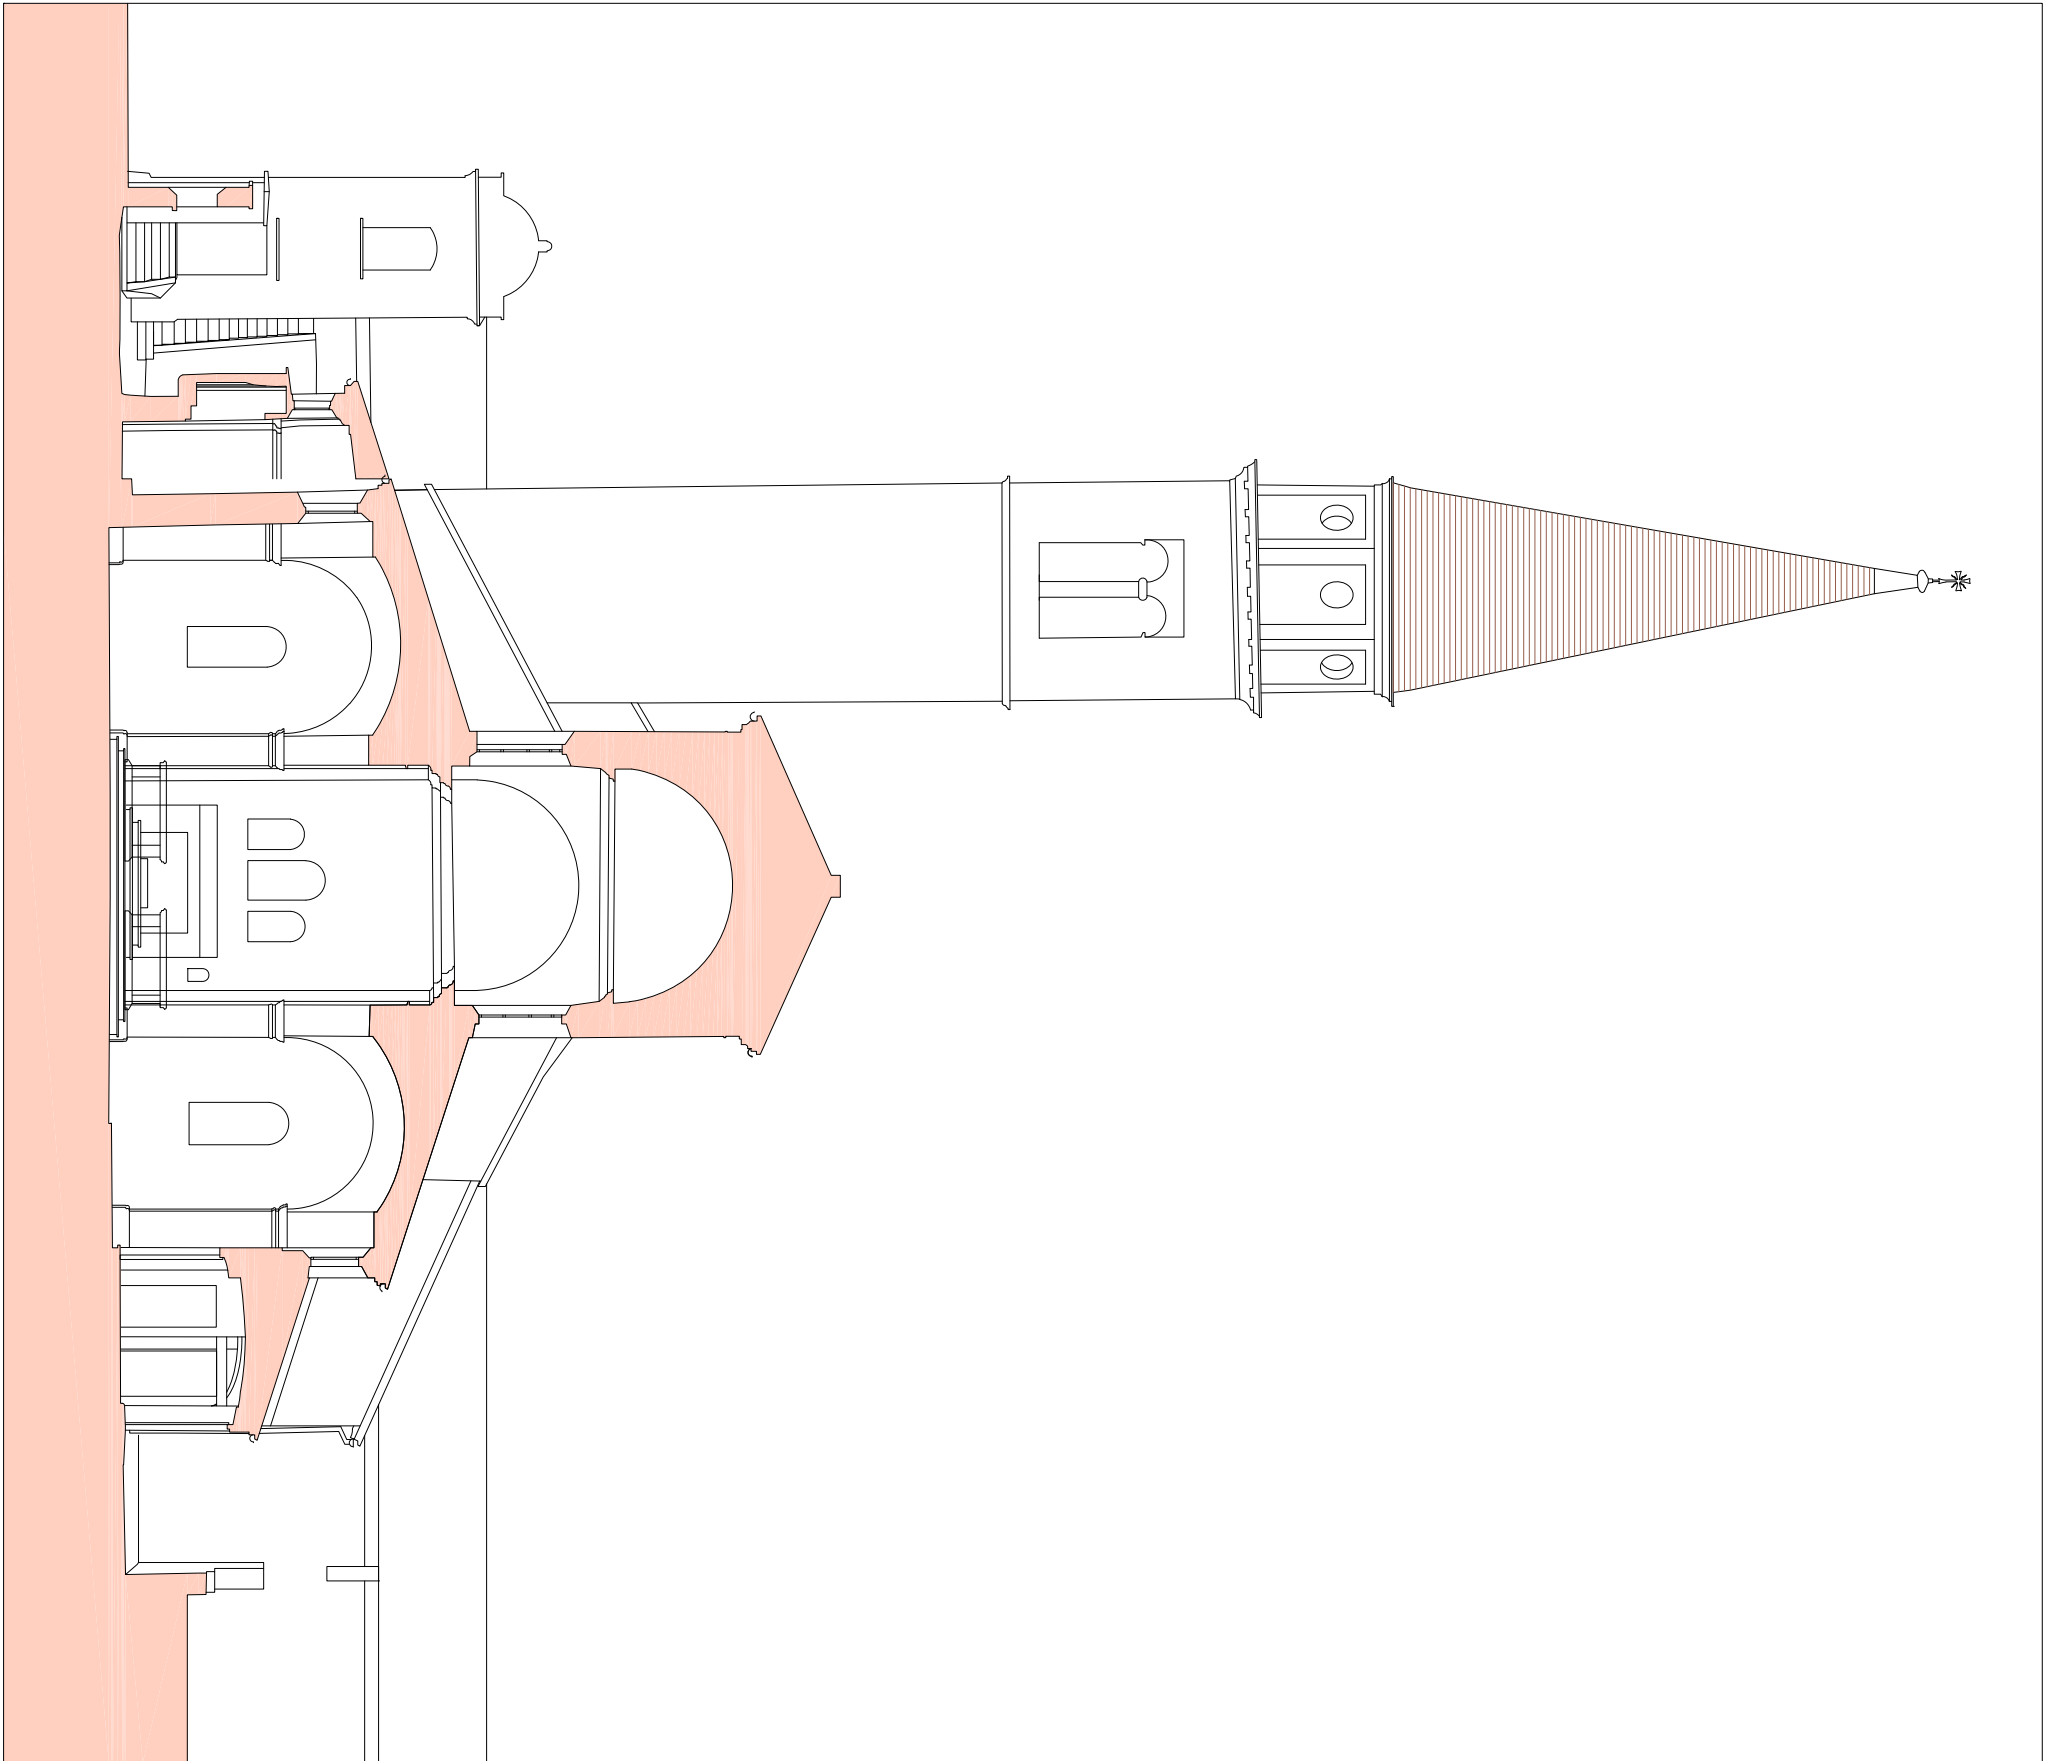


Gabriele Geronzi
Architetto Otia

via Molinazzo 20 6900 Lugano-Cassarate
Tel. +41 91 971 31 04 Cel. +41 76 371 31 04
Mail 1@geronzi.ch sito: www.geronzi.ch

131.008
s. Carpofofo Bissone

SEZIONE C-C 1:100

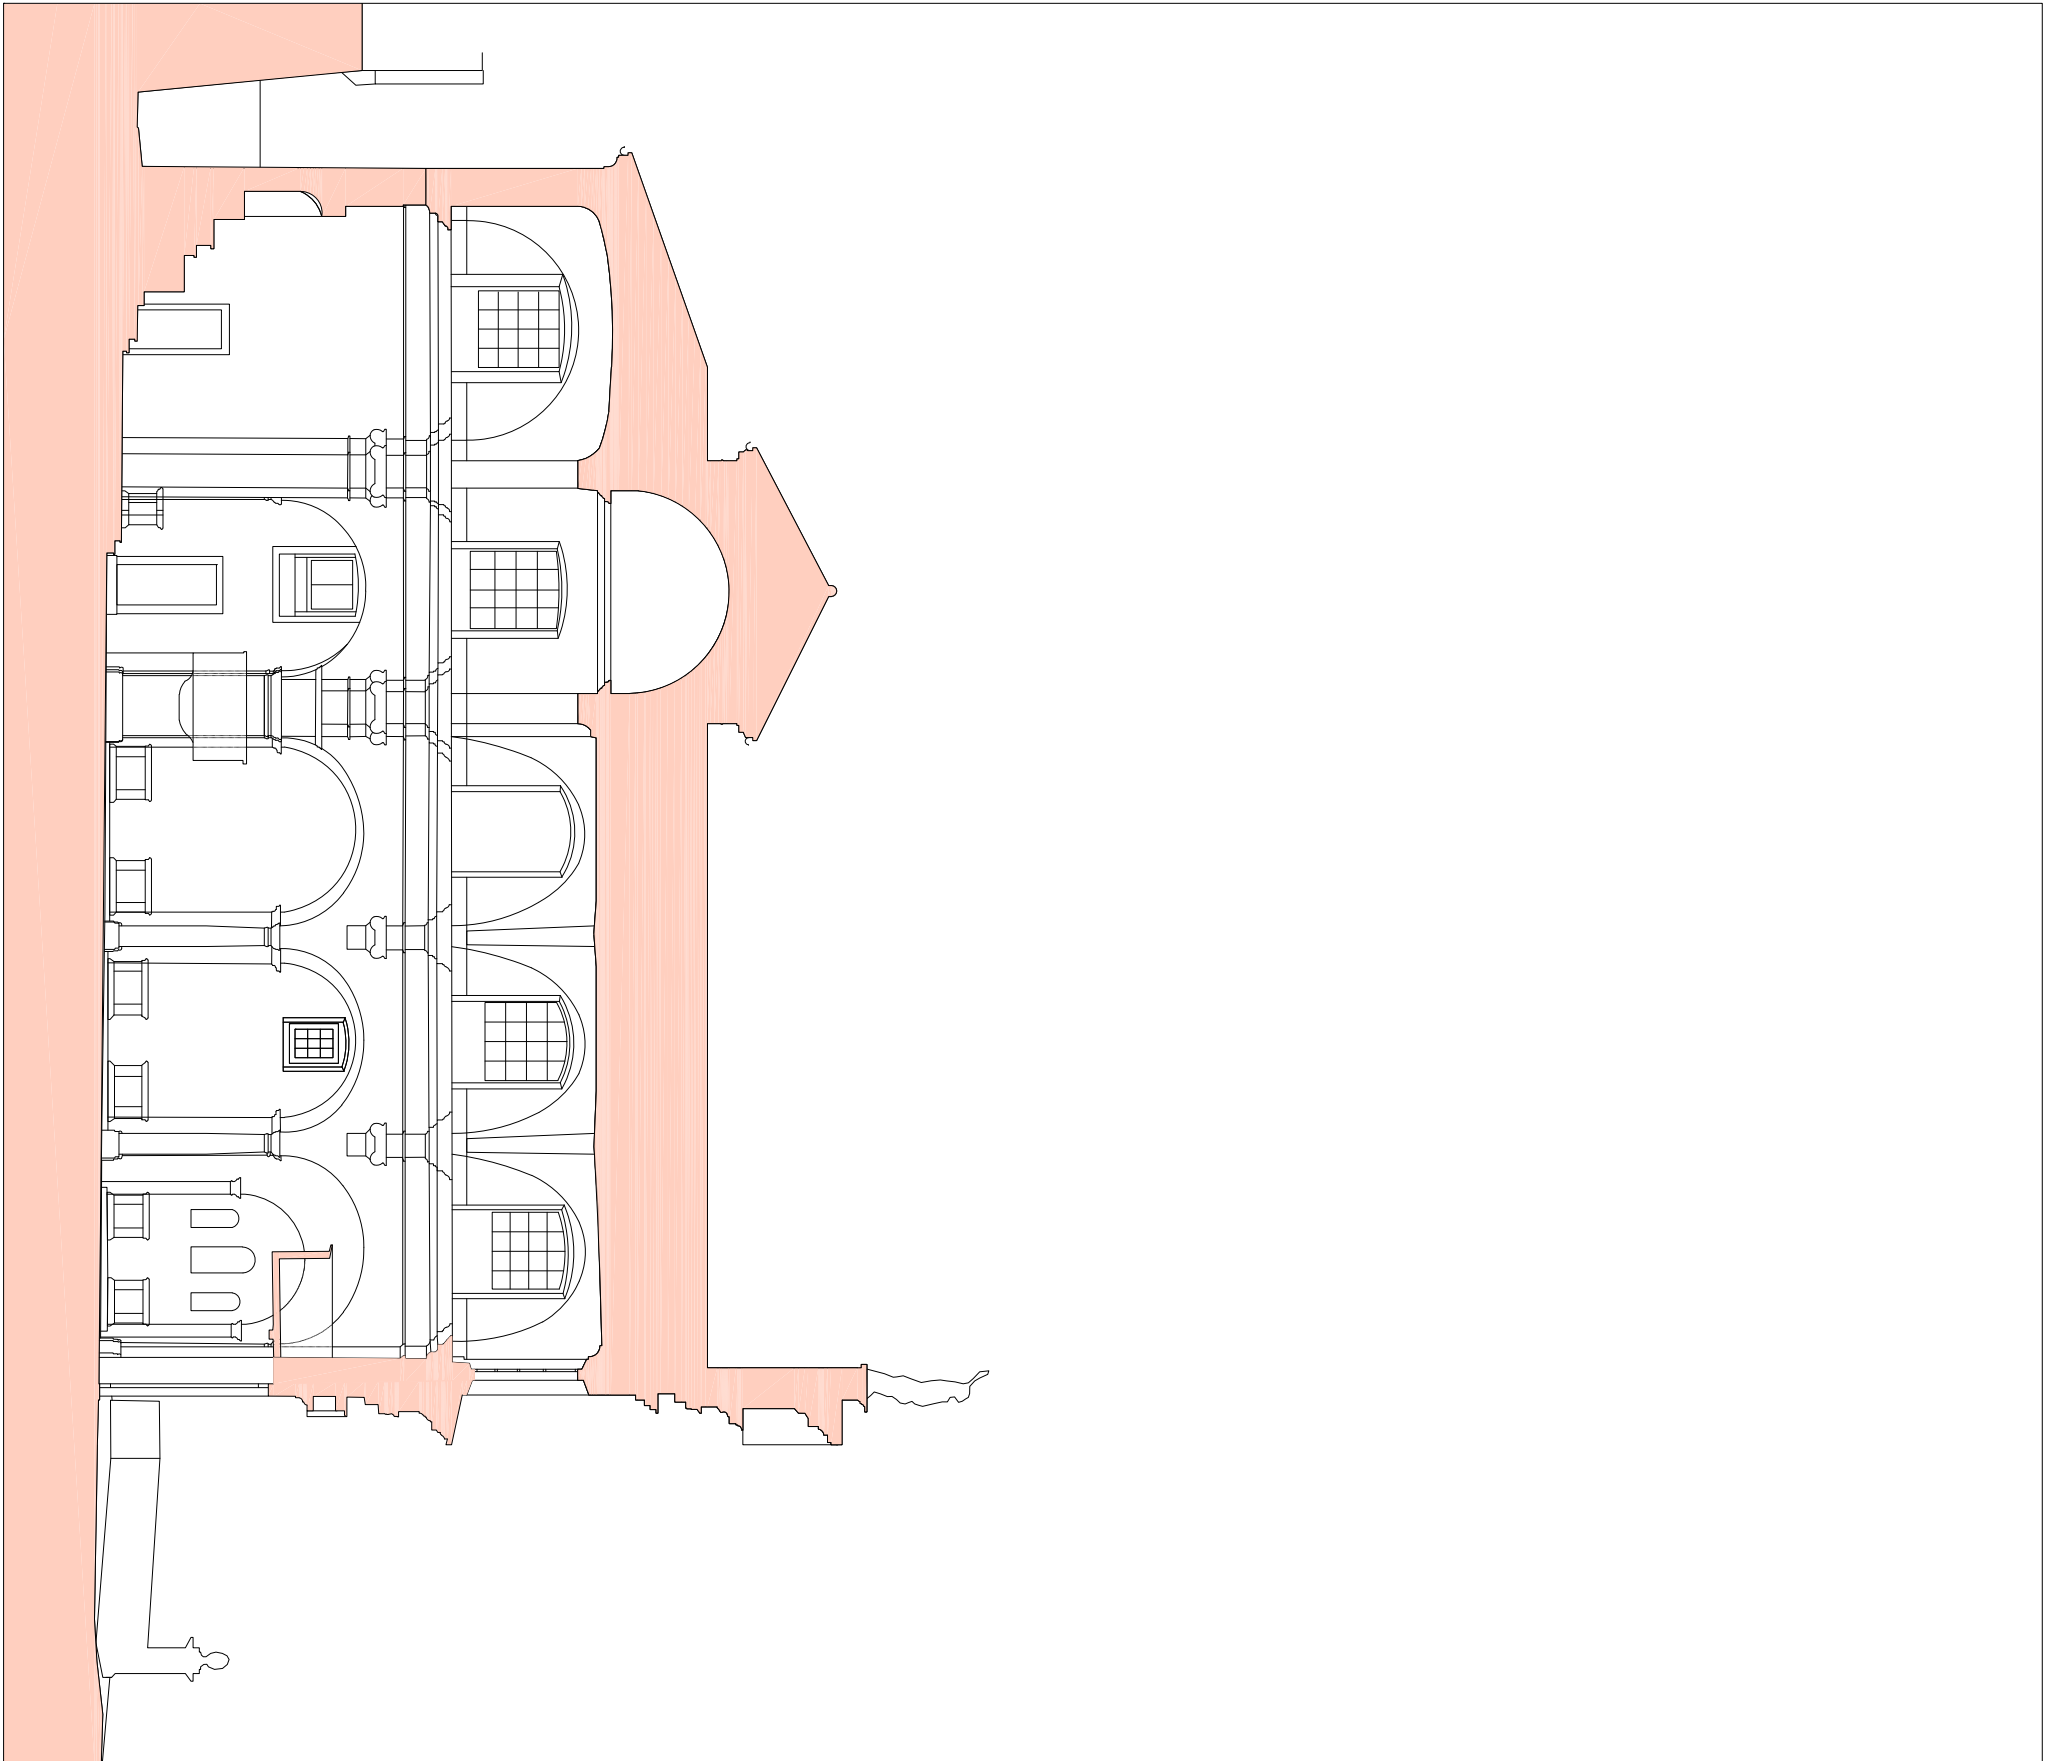

Gabriele Geronzi
Architetto Otia

via Molinazzo 20 6900 Lugano-Cassarate
Tel. +41 91 971 31 04 Cel. +41 76 371 31 04
Mail 1@geronzi.ch sito: www.geronzi.ch

131.009
s. Carporo Bissone